


Limite dell'impianto di allacciamento rispetto alla rete di distribuzione

Limite di un allacciamento alla rete di bassa tensione, esempio secondo VSE 2.100 d/f

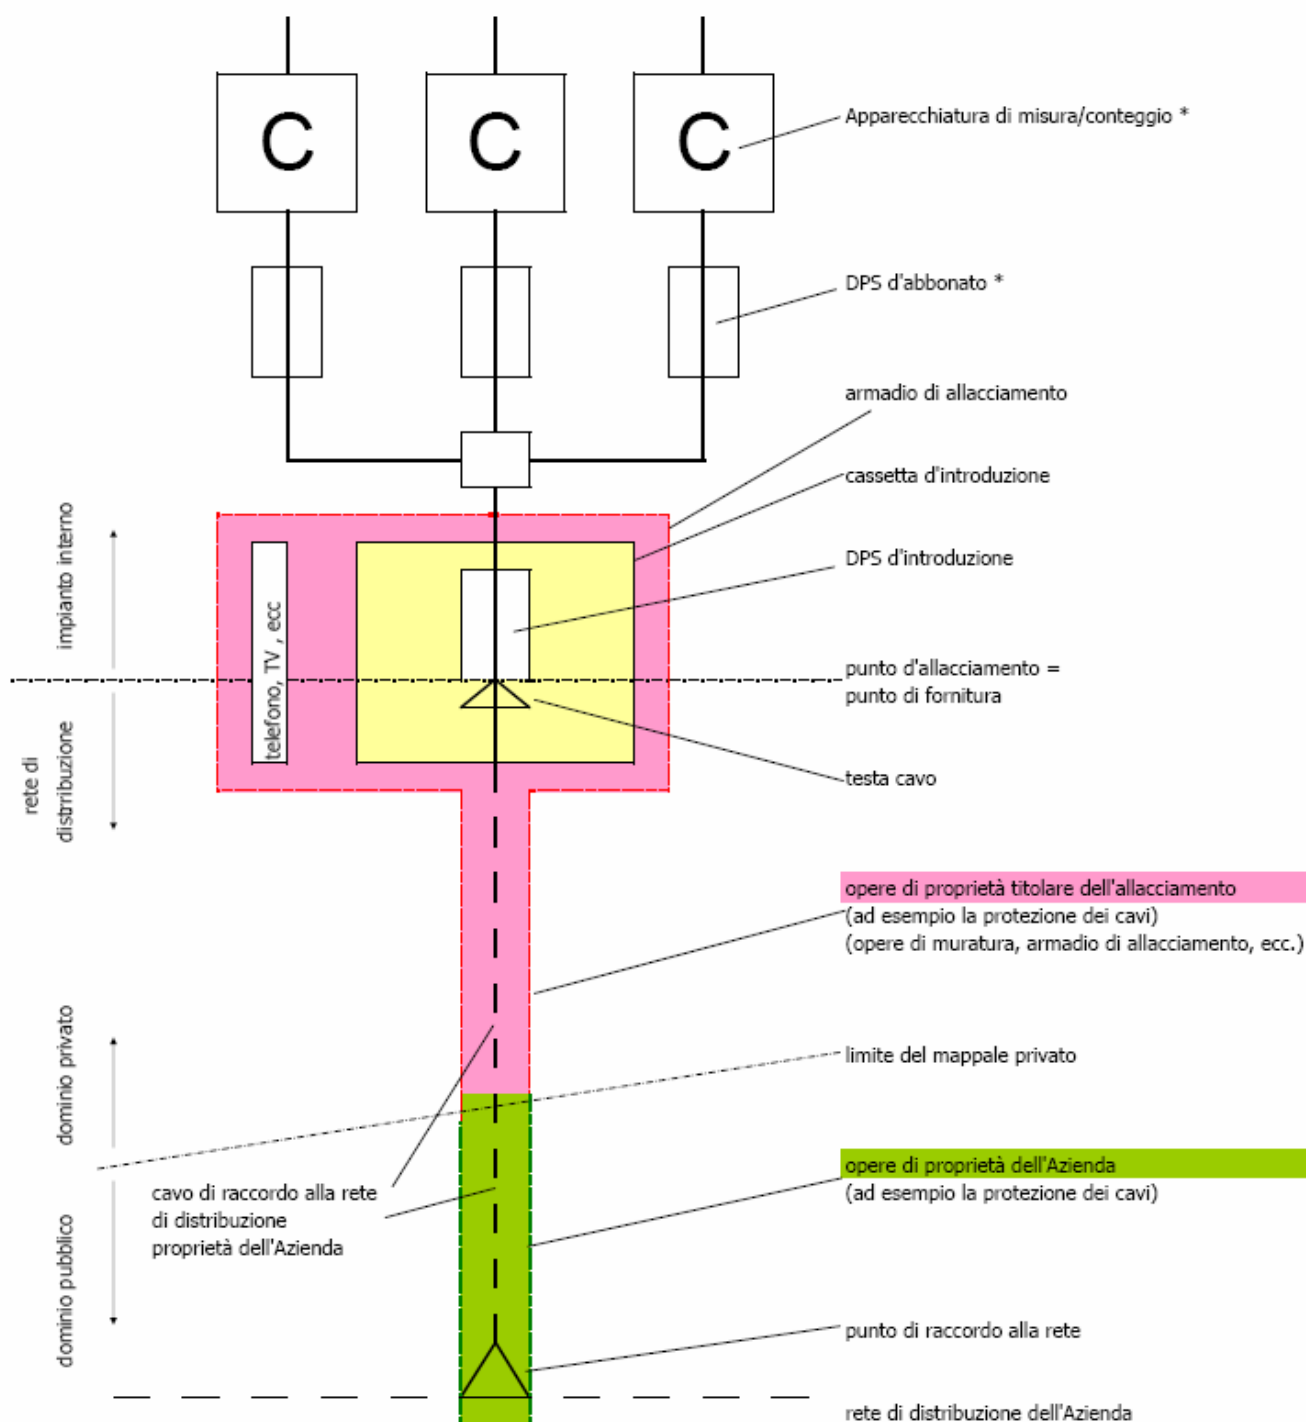

DPS : Dispositivo di protezione contro le sovracorrenti
 * possono essere integrati nell'armadio di allacciamento